


ANUNȚ PUBLIC

CONSULTARE ASUPRA PROPUNERILOR PRELIMINARE PLAN URBAN COMUNA TULUCEȘTI, JUDEȚUL GALAȚI

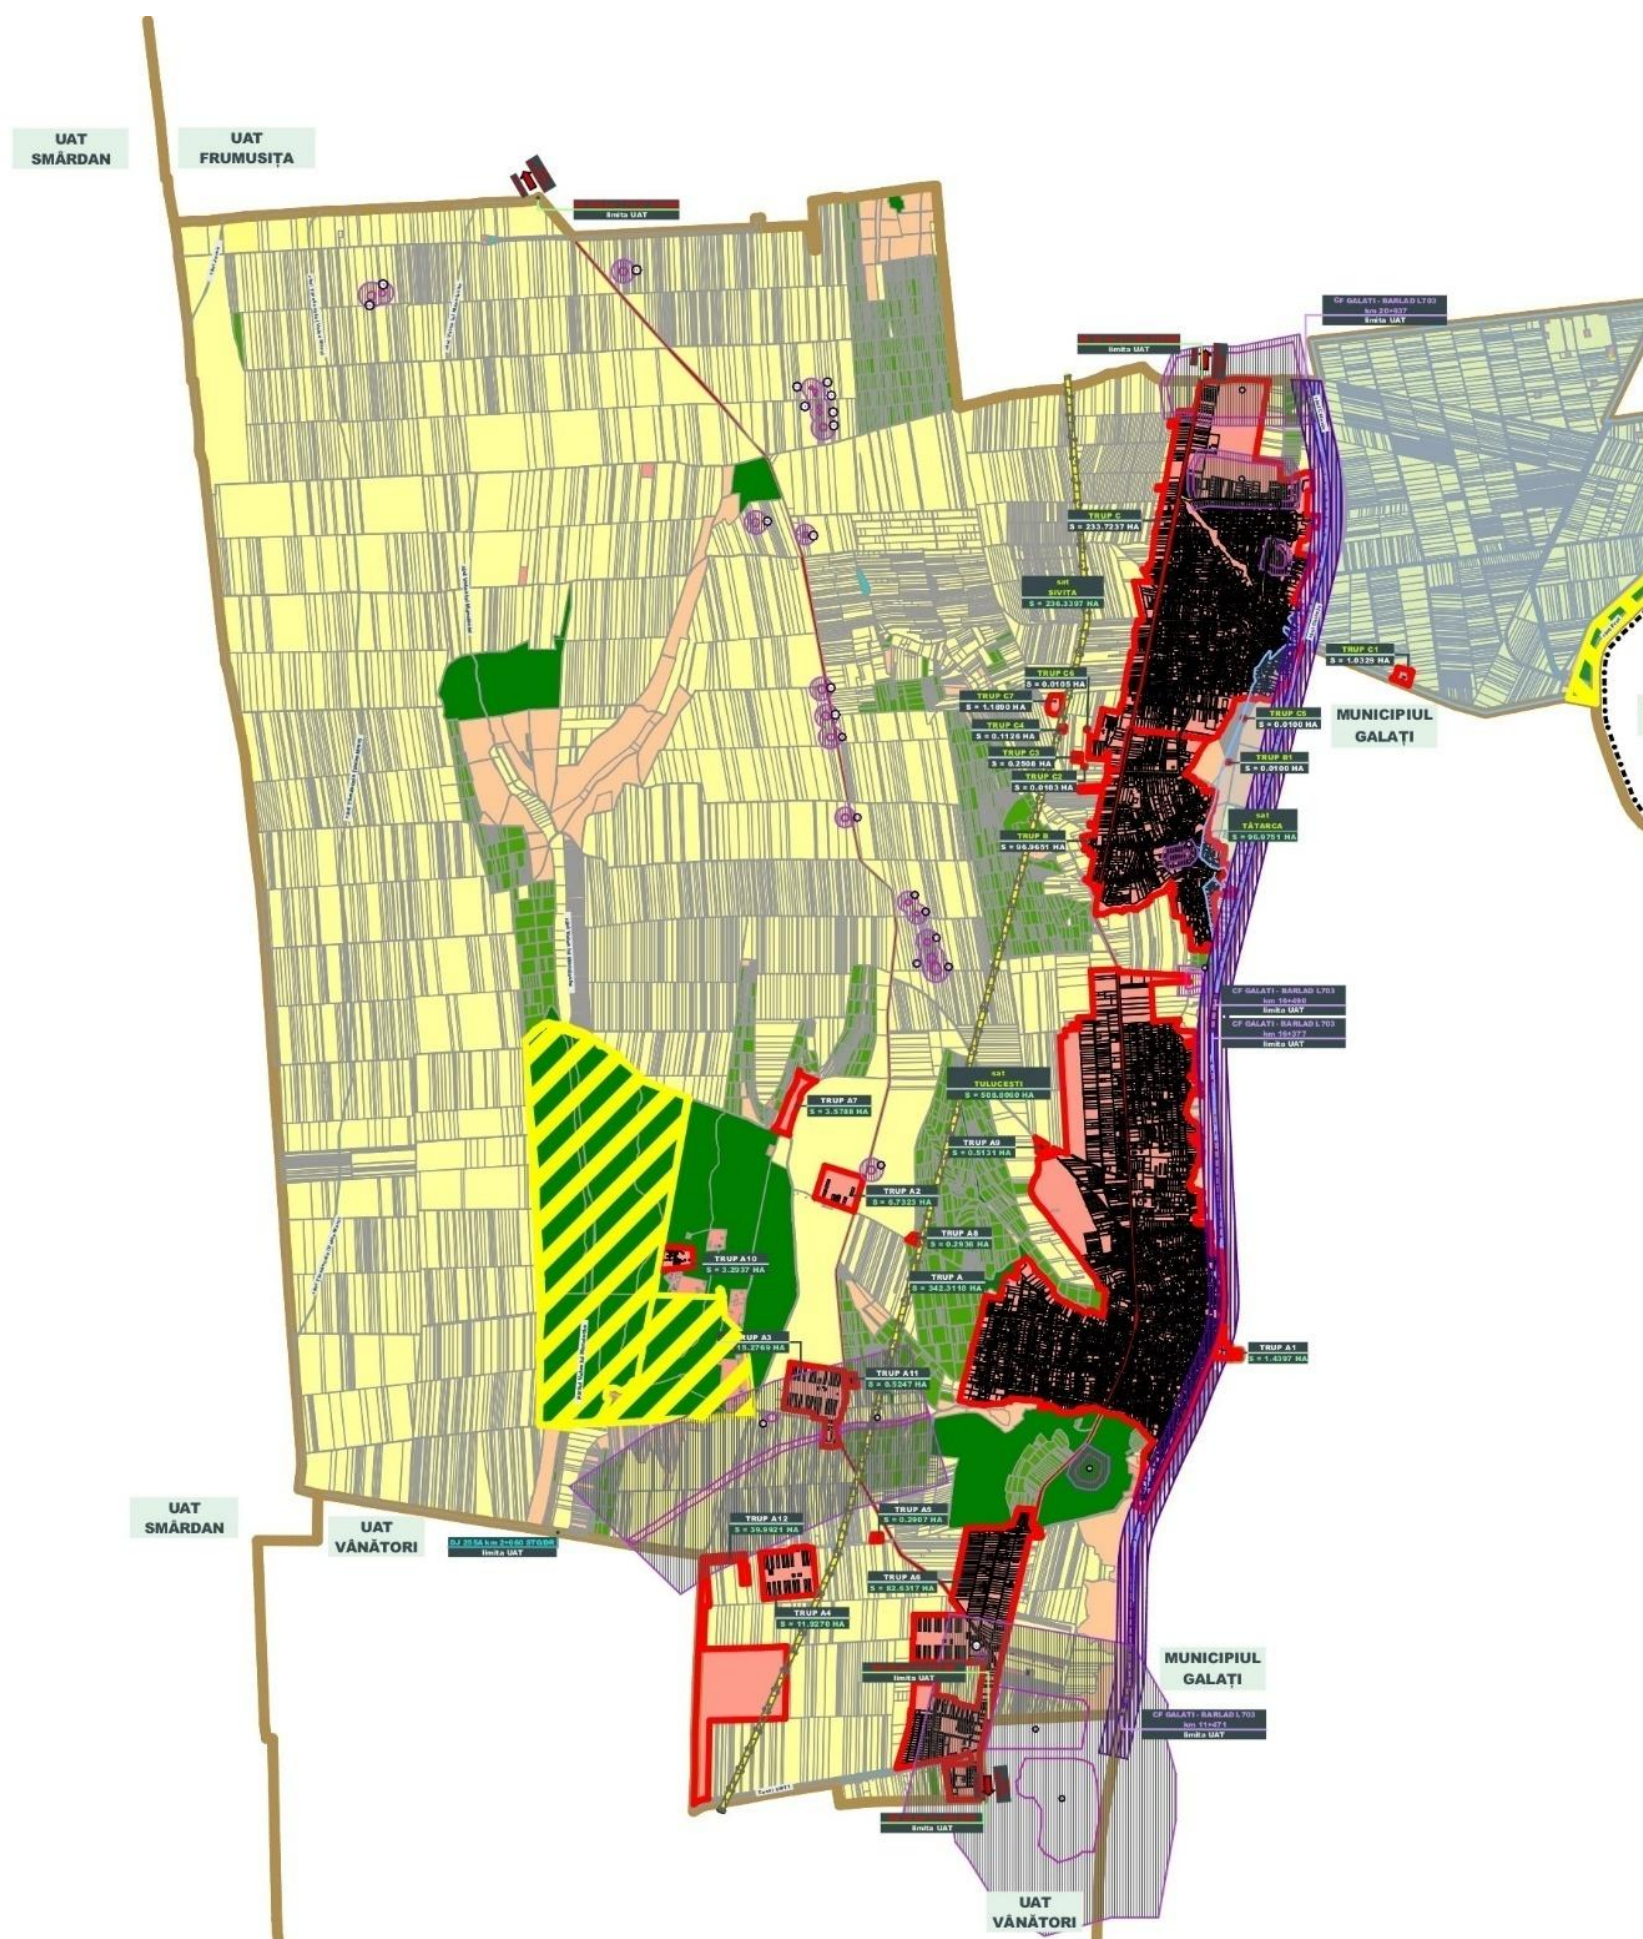

Având în vedere Ordinul nr.2701/30.12.2010 al Ministerului Dezvoltării Regionale, Administrației Publice și Metodologiei de informare și consultare a publicului cu privire la elaborarea sau revizuirea planurilor de amenajare, cunoscută publicului etapa propunerilor preliminare.

Inițiator:Primăria Comunei Tulucești

Elaborator:ANARECOM REGIOSERV S.R.L., Administrator Trif Nicolae Viorel, arh. Gabor Iuliana

PUBLICUL ESTE INVITAT SĂ TRANSMITĂ OBSERVAȚIILE cu caracter de recomandare referitoare